

BUDYNEK B2

II Piętro
Mieszkanie 3 - pokojowe

1. Przedpokój	7,48 m ²
2. WC	1,72 m ²
3. Łazienka	5,27 m ²
4. Sypialnia	11,94 m ²
5. Pokój	9,47 m ²
6. Salon + aneks kuch.	24,07 m ²

Pow. mieszkalna 59,94 m²

7. Balkon 4,45 m²

INFORMACJA


Rzut ma charakter informacyjny i nie stanowi oferty w rozumieniu handlowym i Kodeksu Cywilnego. Przedstawiona aranżacja mieszkania, rozmieszczenia mebli i elementów wyposażenia jest przykładowa. Rzeczywista powierzchnia mieszkania zostanie obliczona na podstawie obmiaru powykonawczego zgodnie z zawartą umową deweloperską. Wizualizacje stanowią element poglądowy. Kolorystyka, elementy bryły budynku oraz elewacja mogą ulec zmianie. **Wymiary projektowe orientacyjne bez uwzględnienia grubości tynków ścian wewnętrznych mieszkania.**

DEWELOPER





tel. 502 122 330
e-mail: sprzedaz@arkop.com.pl
www.arkop-dweloper.pl
ul. Jerzmanowska 18 54-530 Wrocław

ARCHITEKT

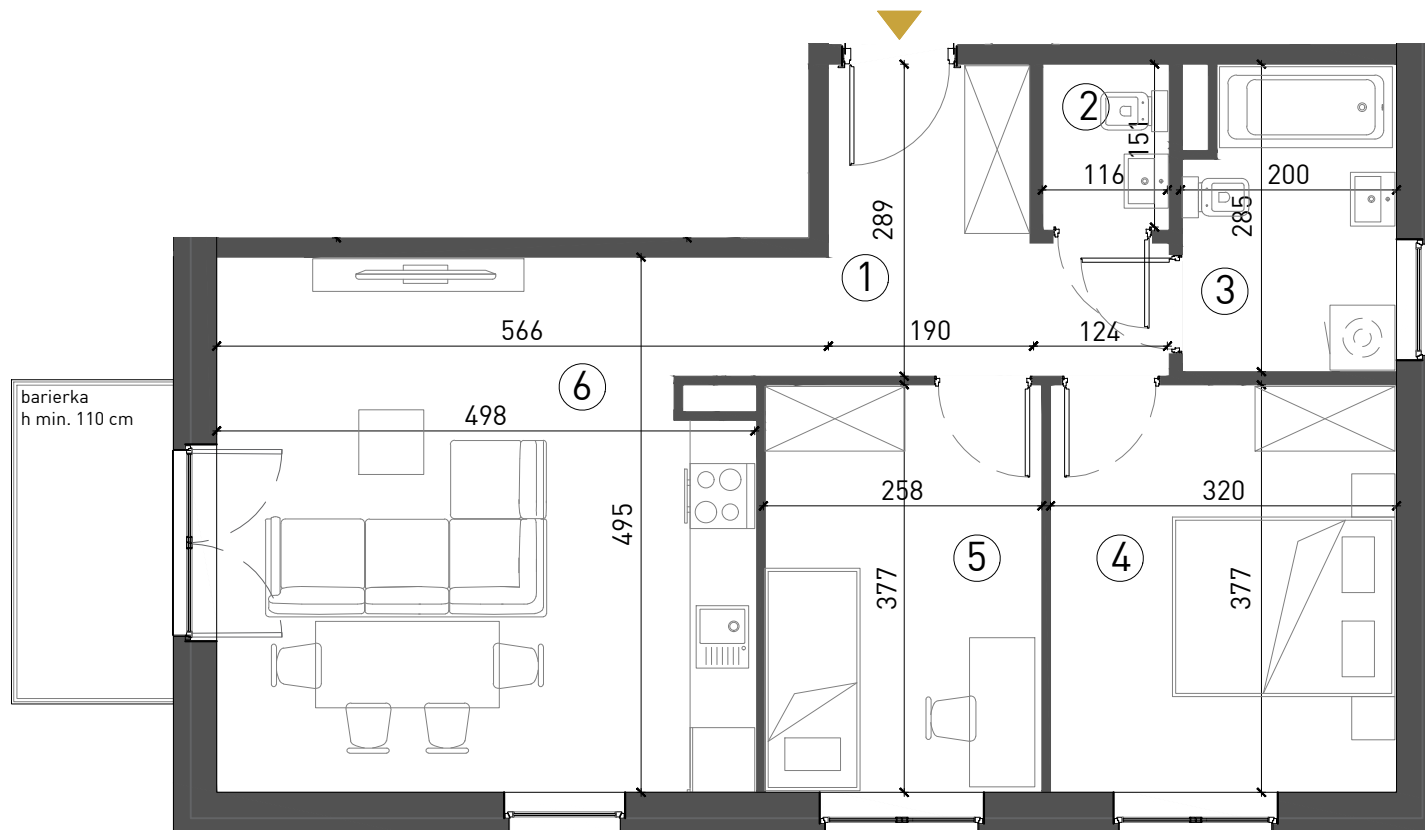

barierka
h min. 110 cm

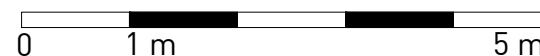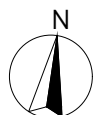

SCHEMAT OSIEDLA



RZUT KONDYGNACJI

